水道管配管図

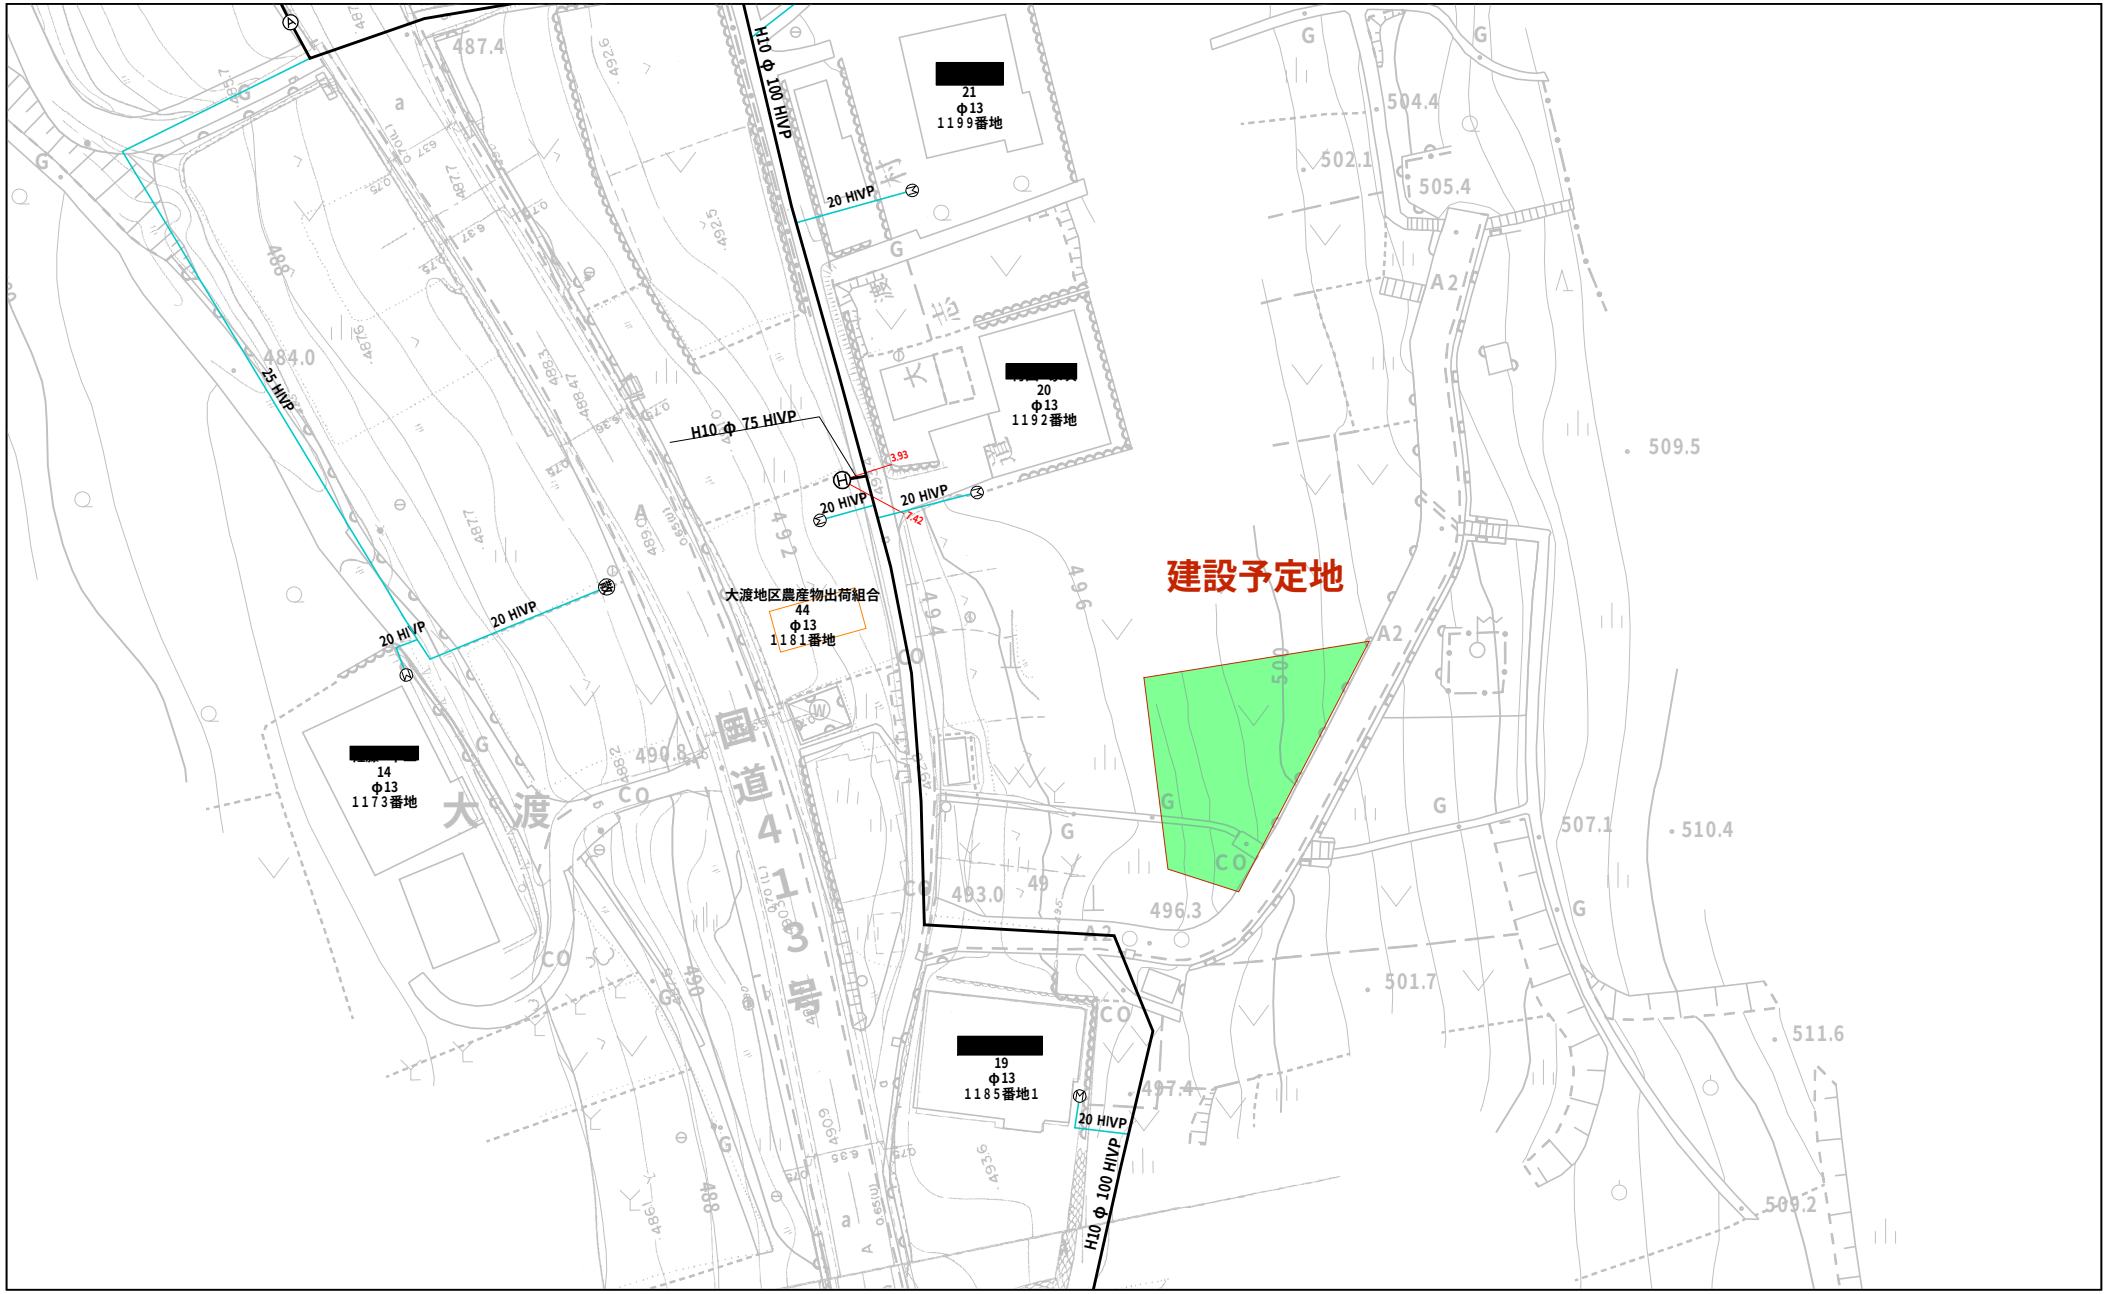

コピー禁止、補足説明

縮尺　1/750

0m　38m