


旧道志小学校



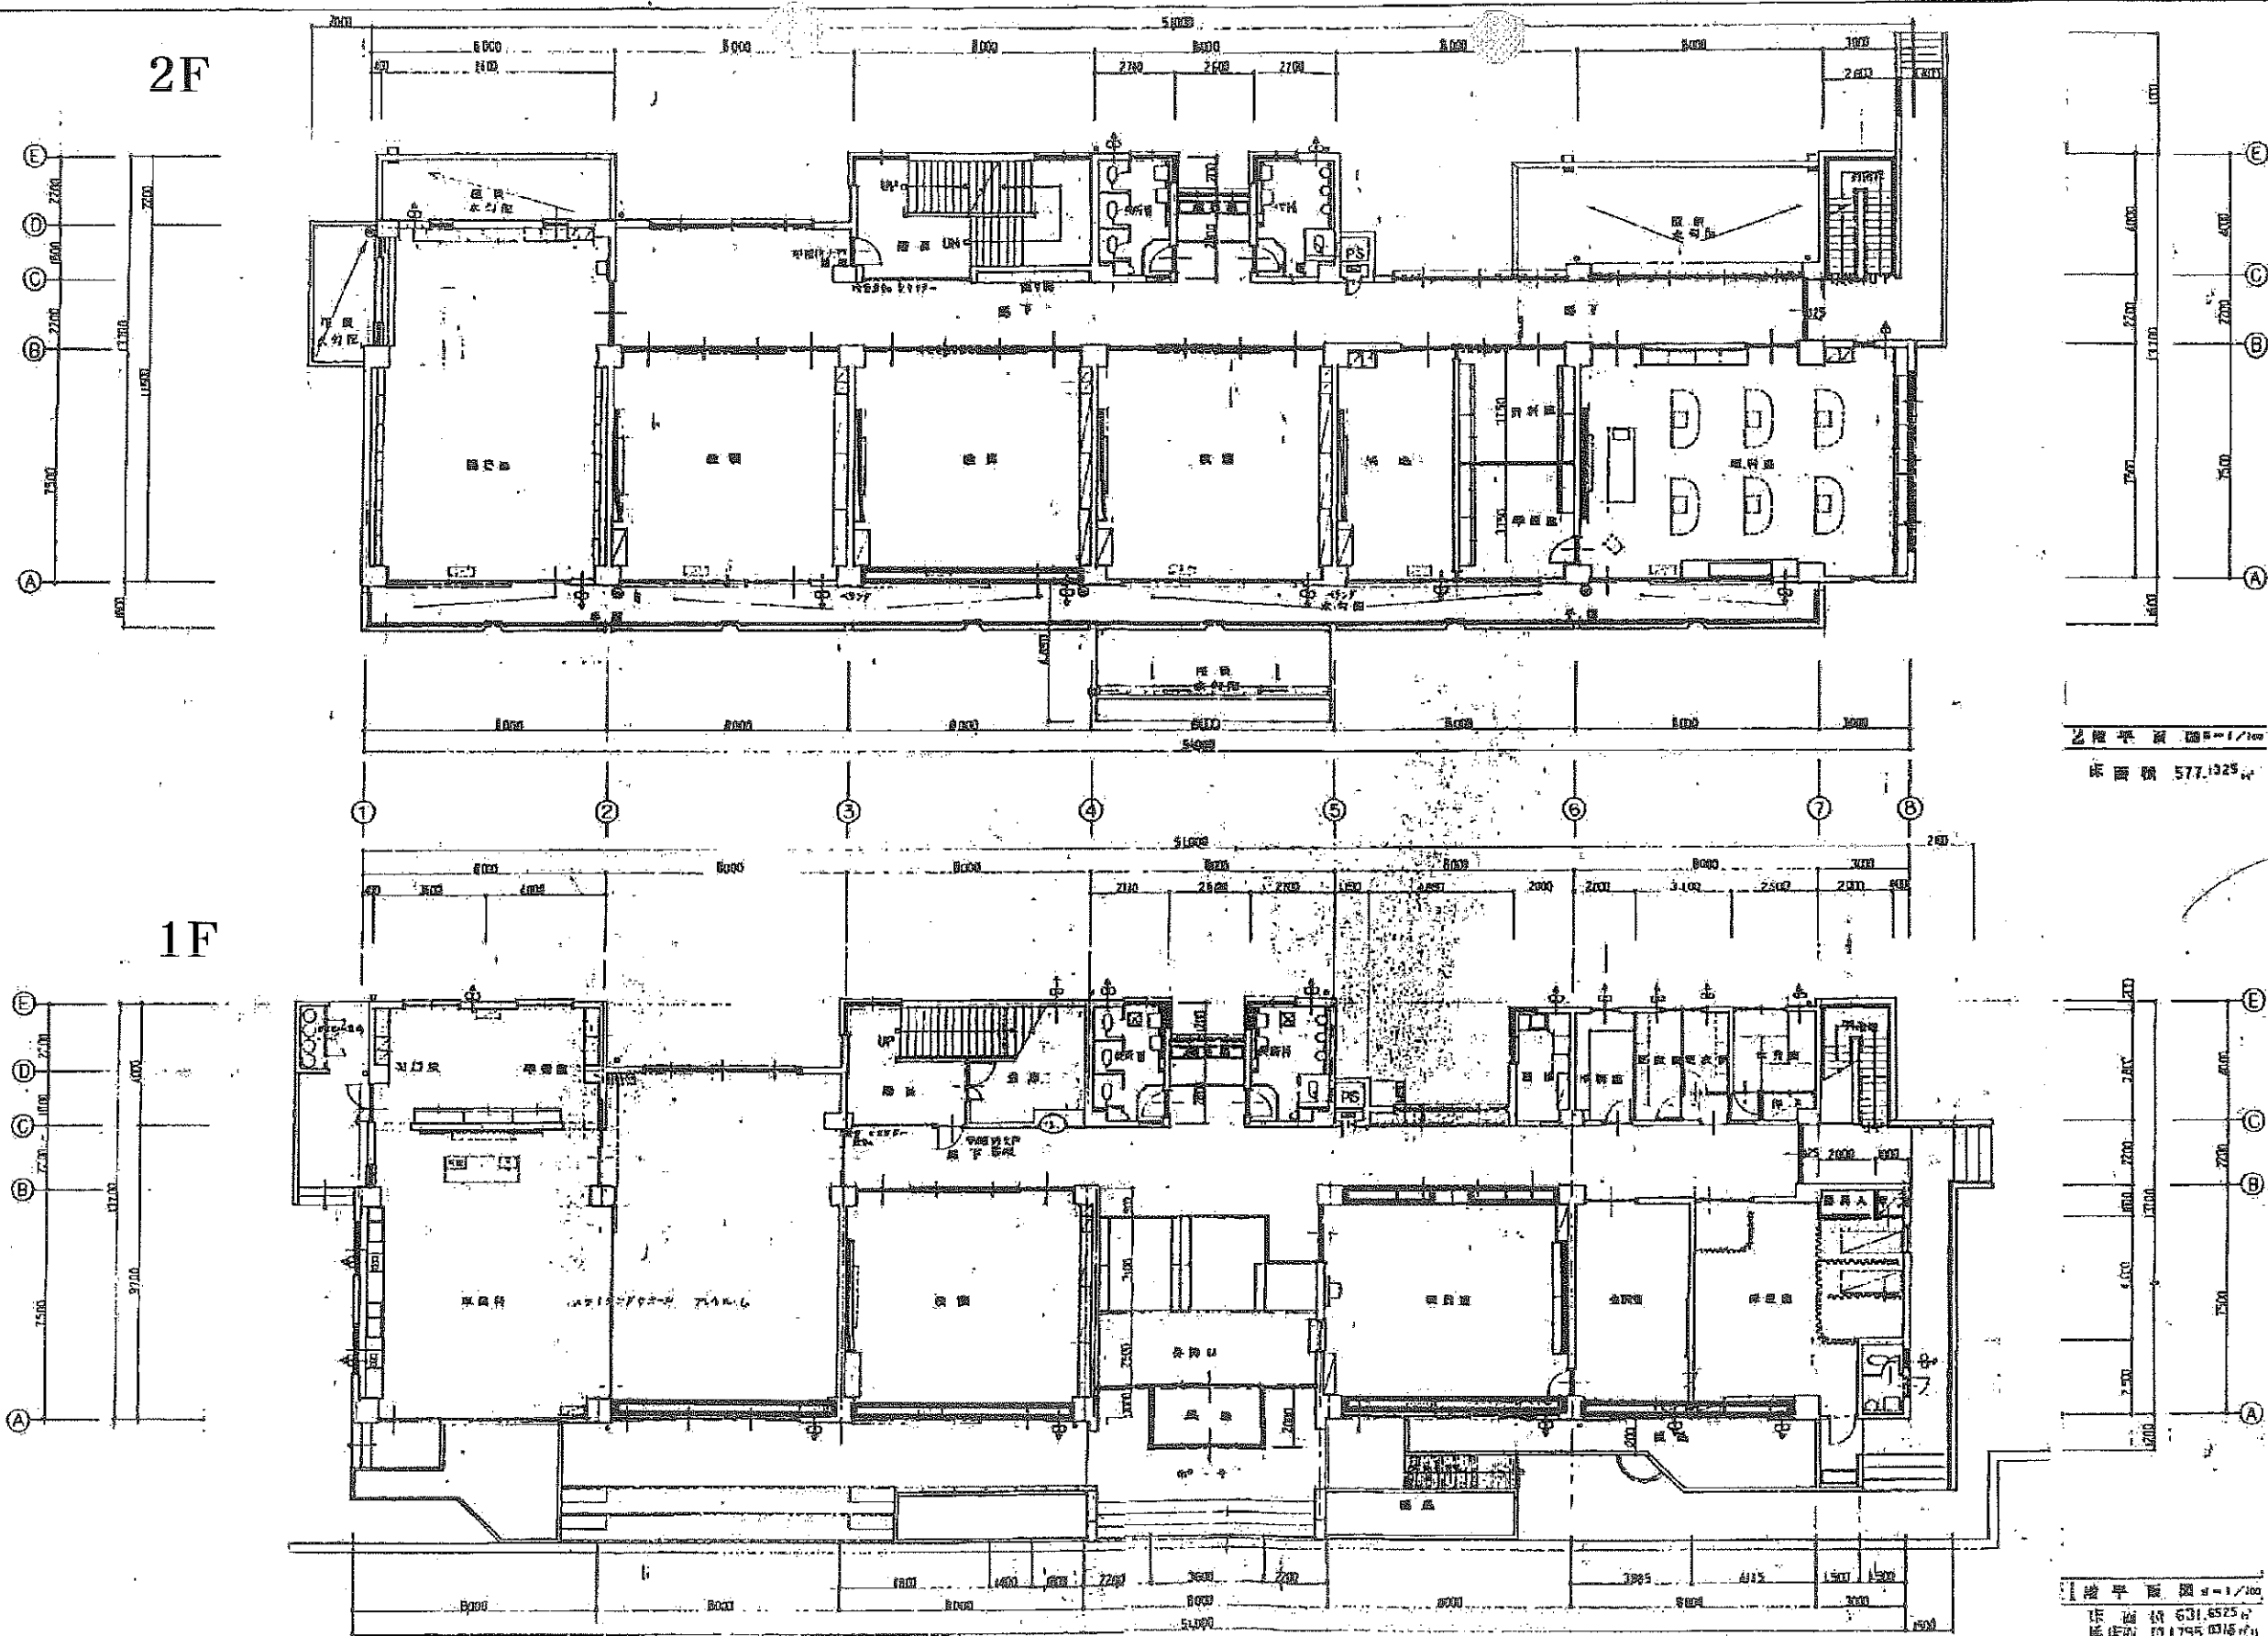







Ng 5

屋上

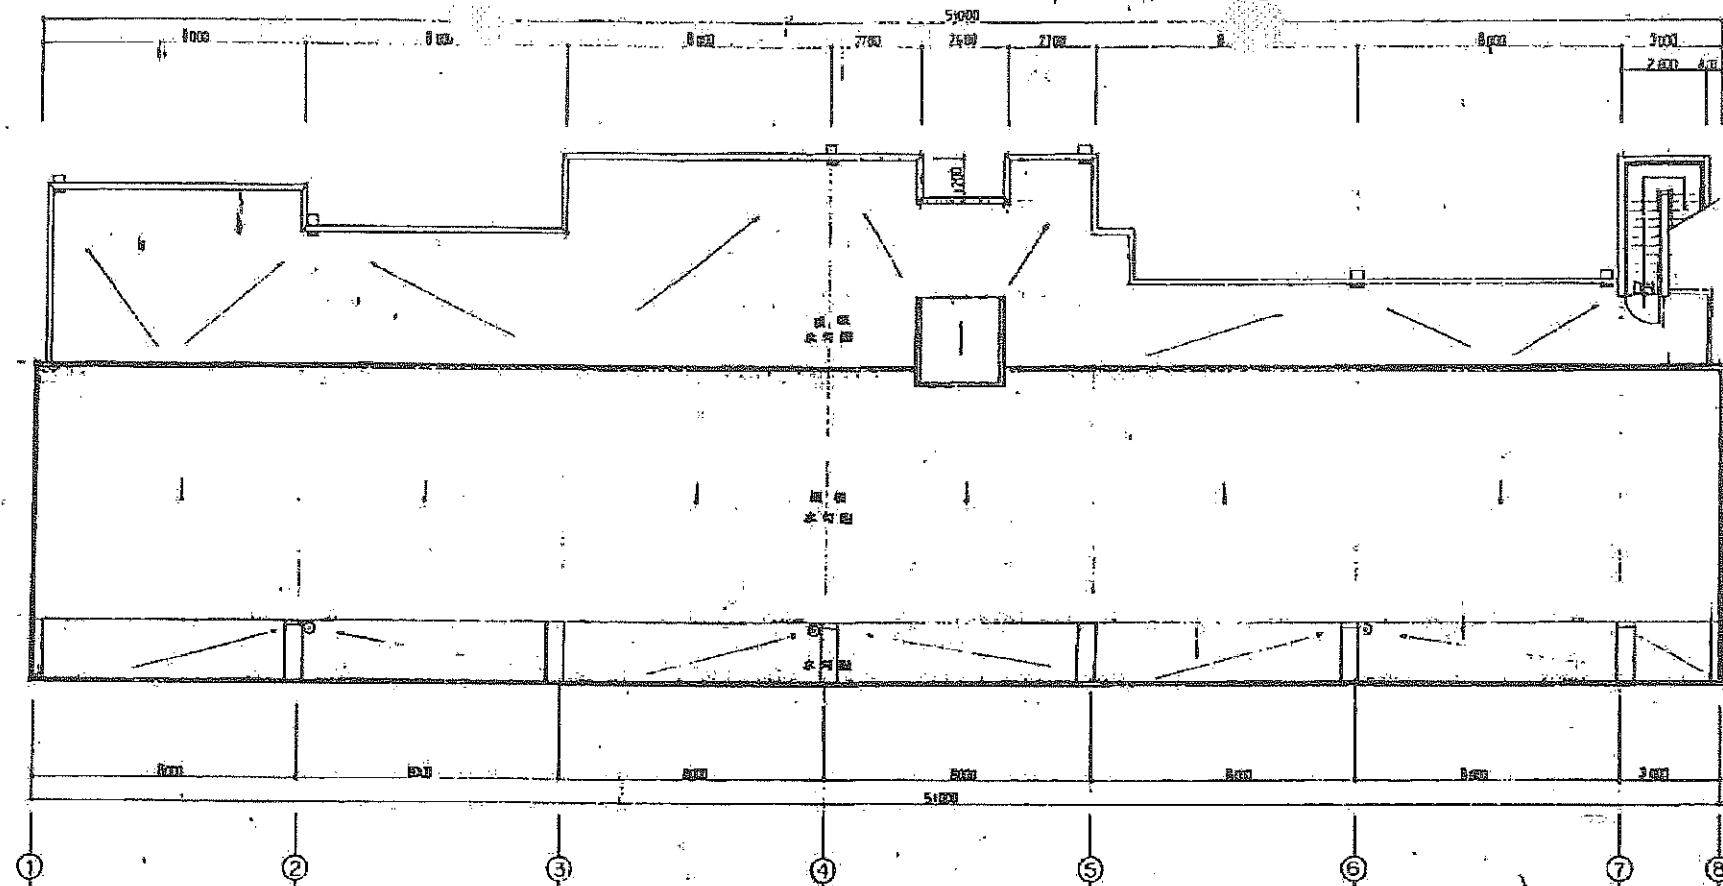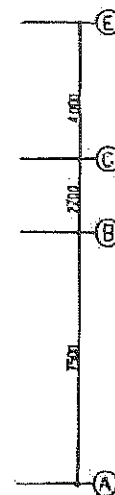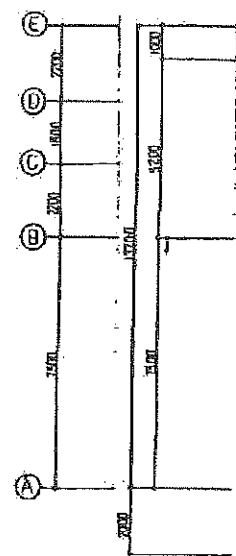

屋根伏図 1/100

3F

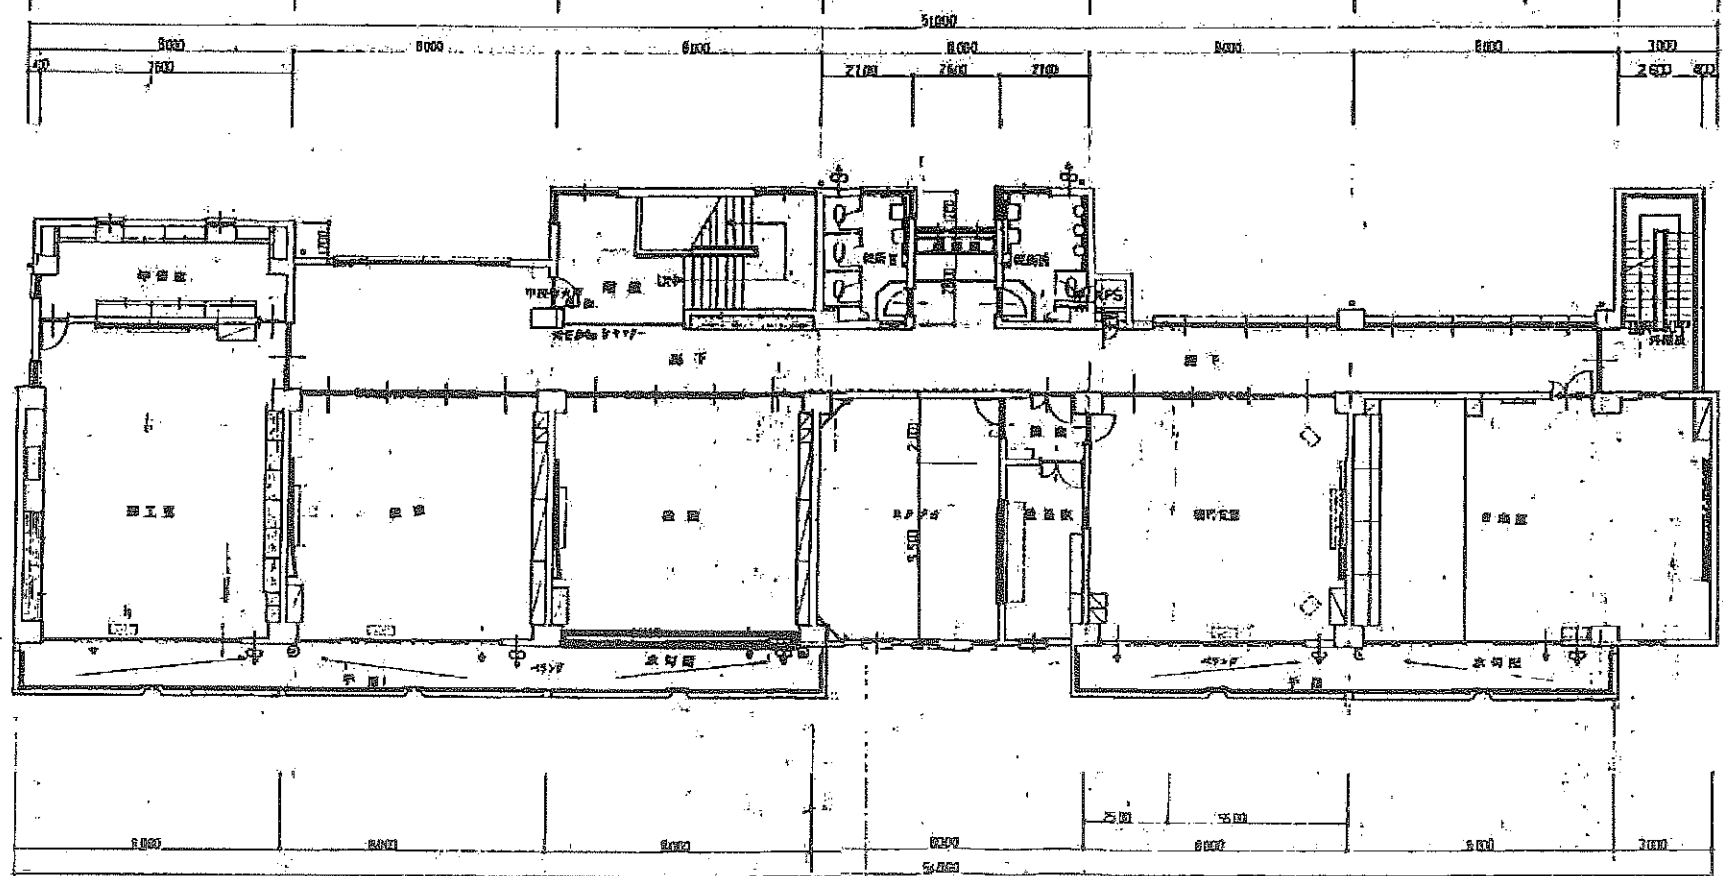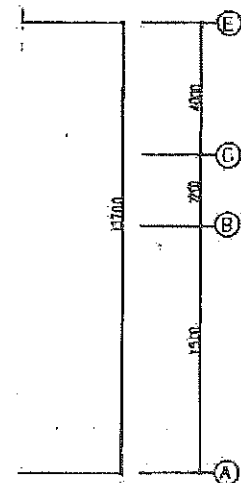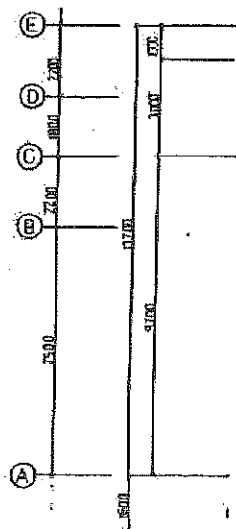

3階平面図 1/100


B


